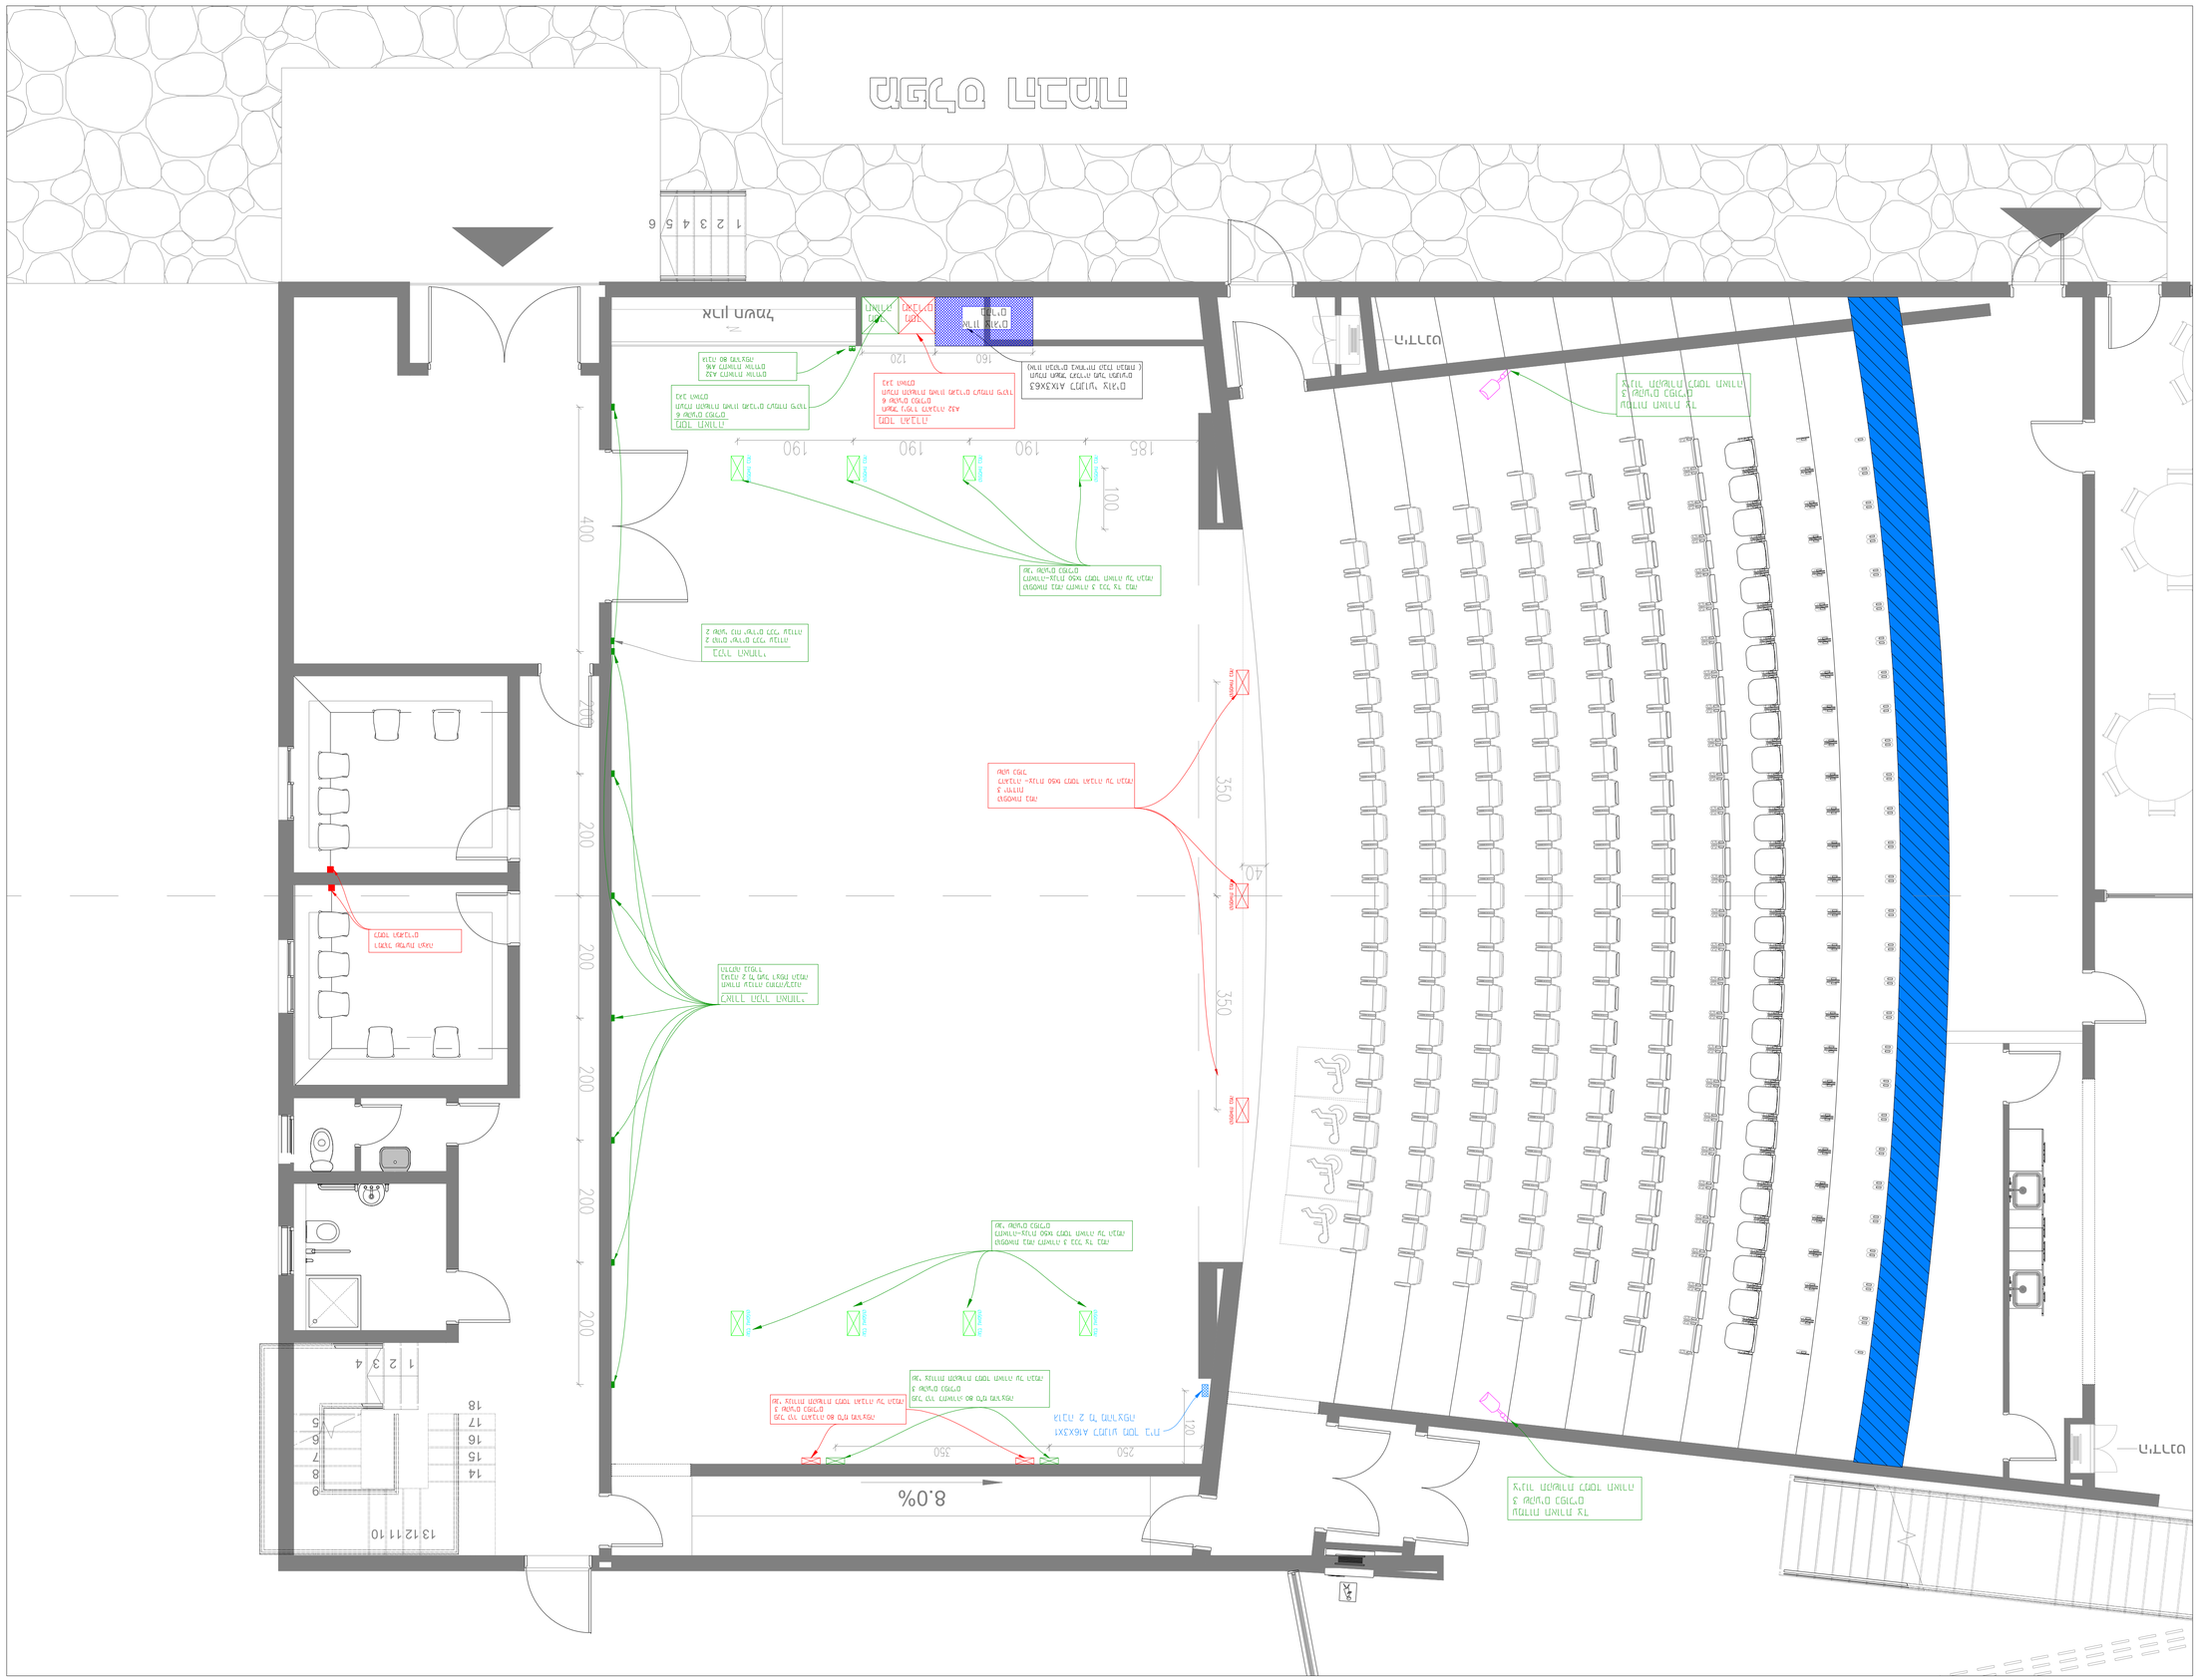

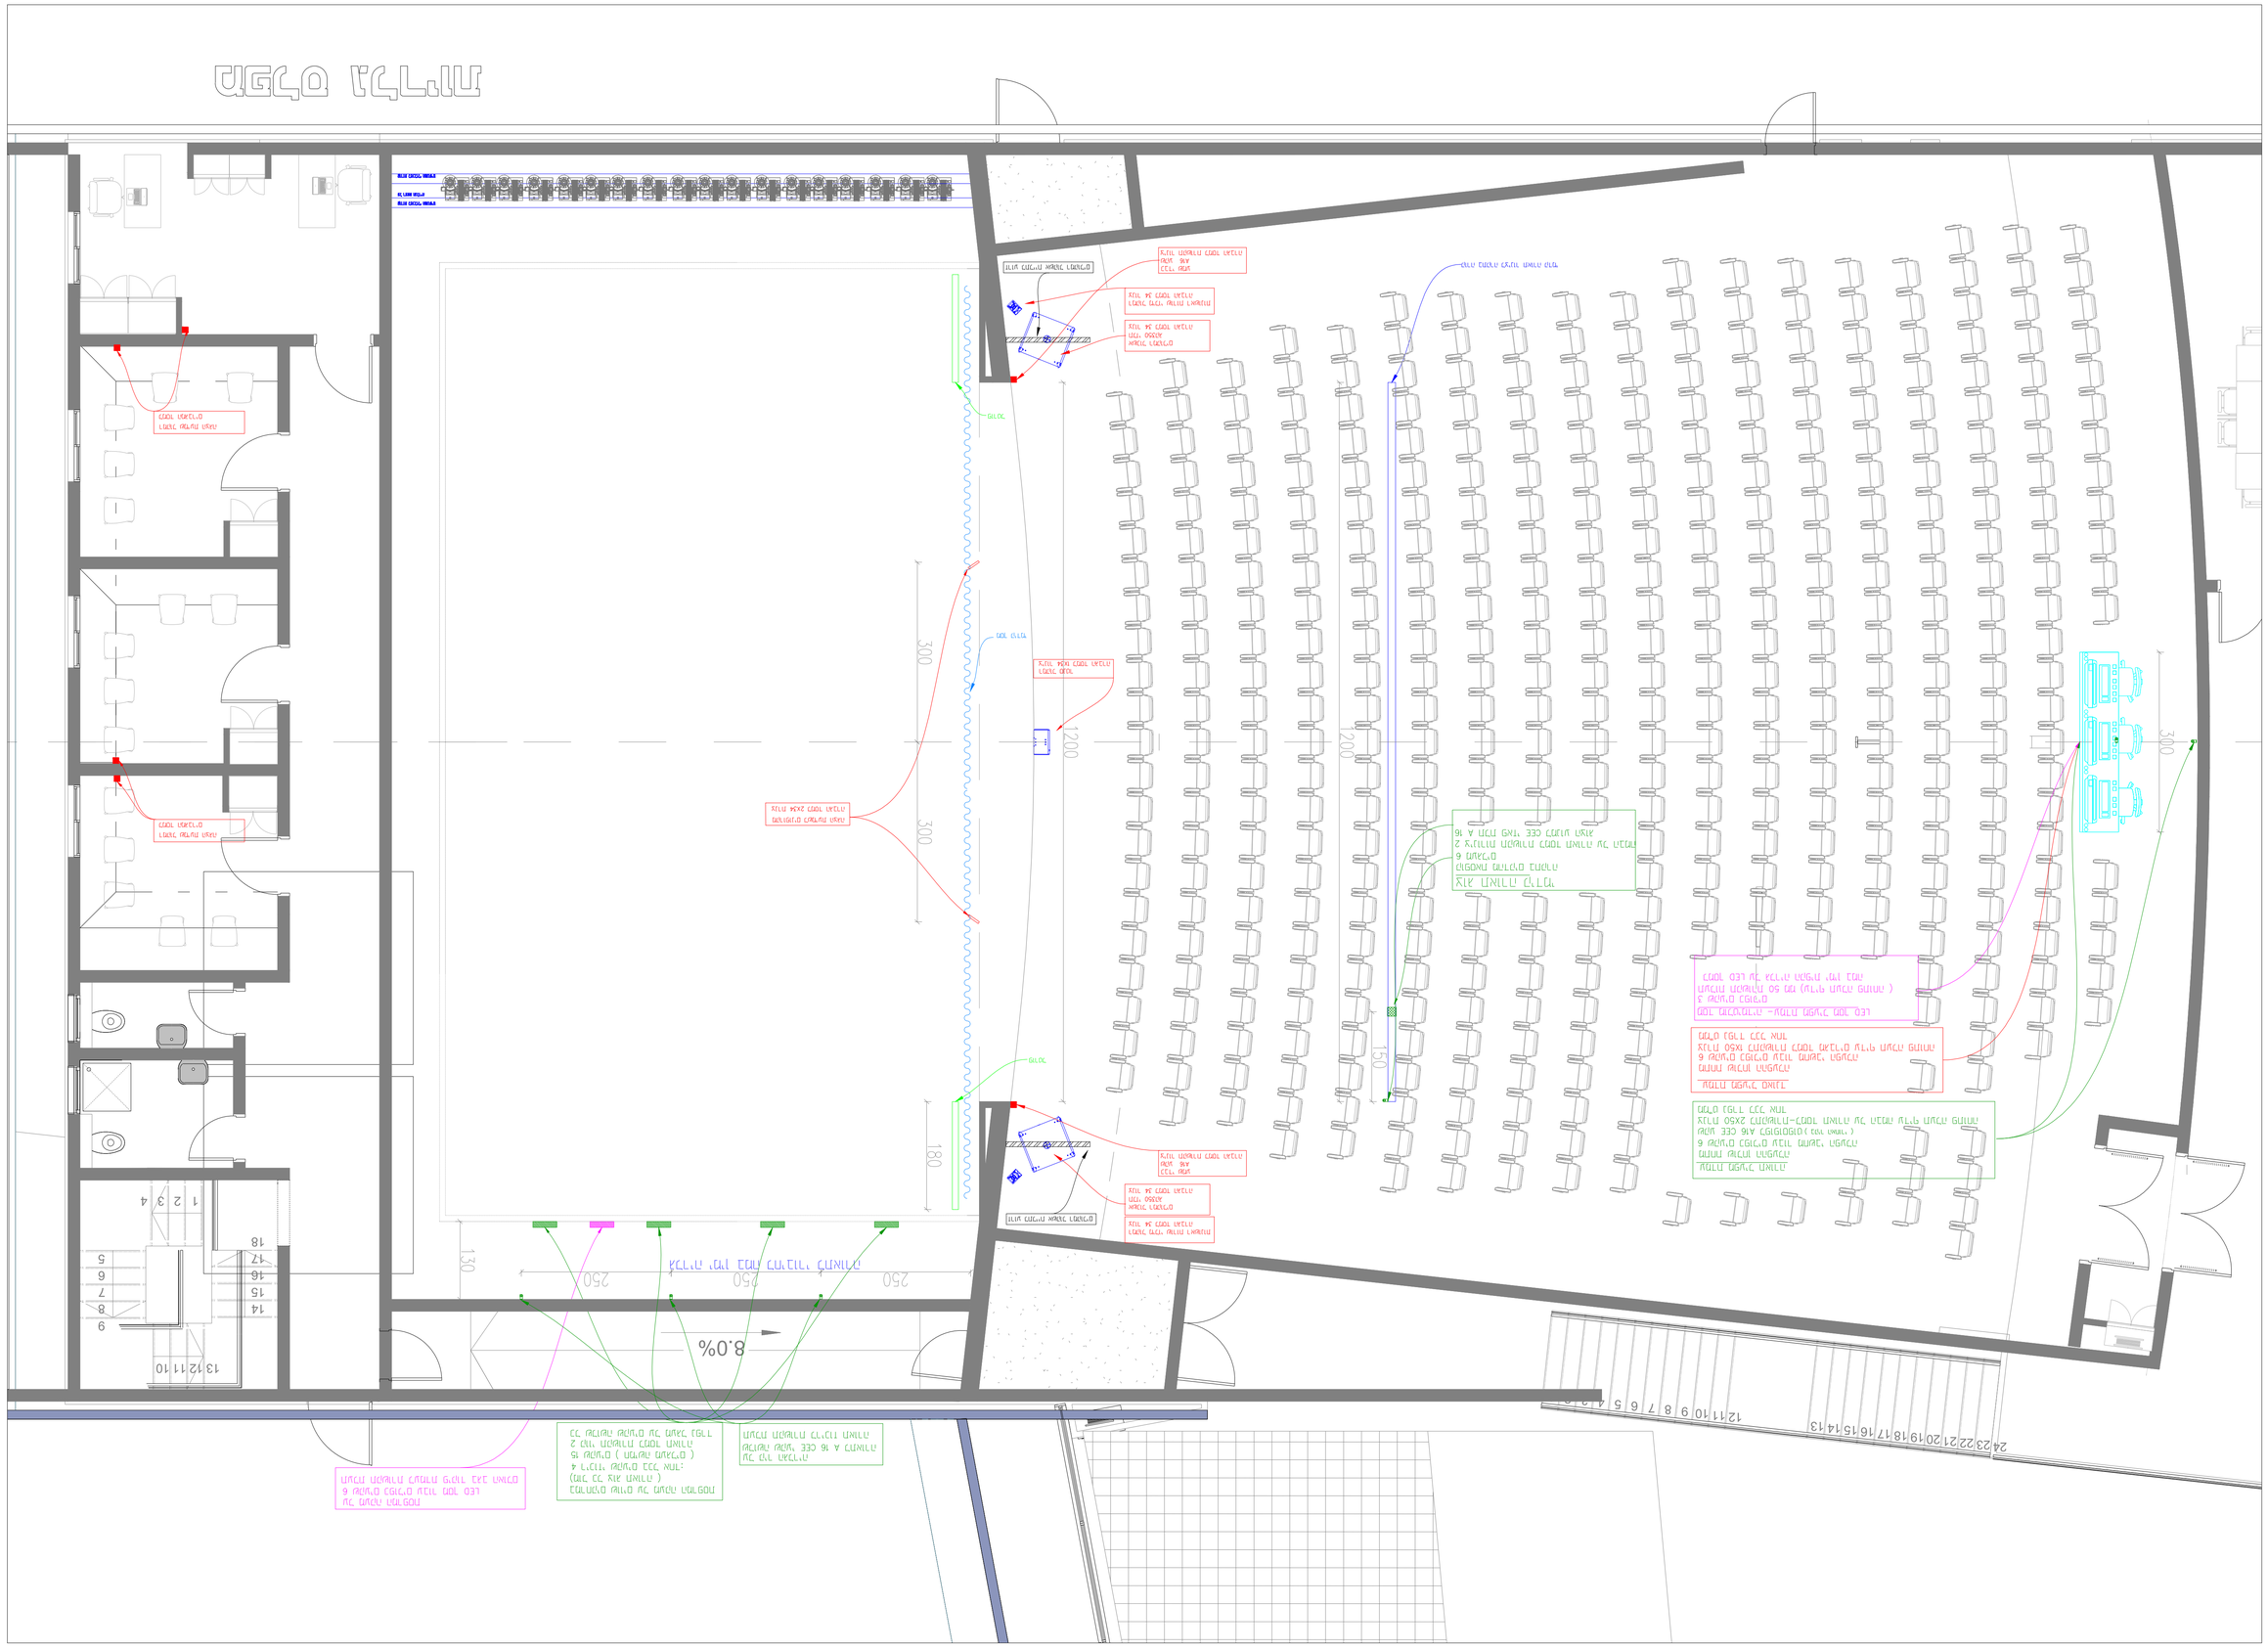

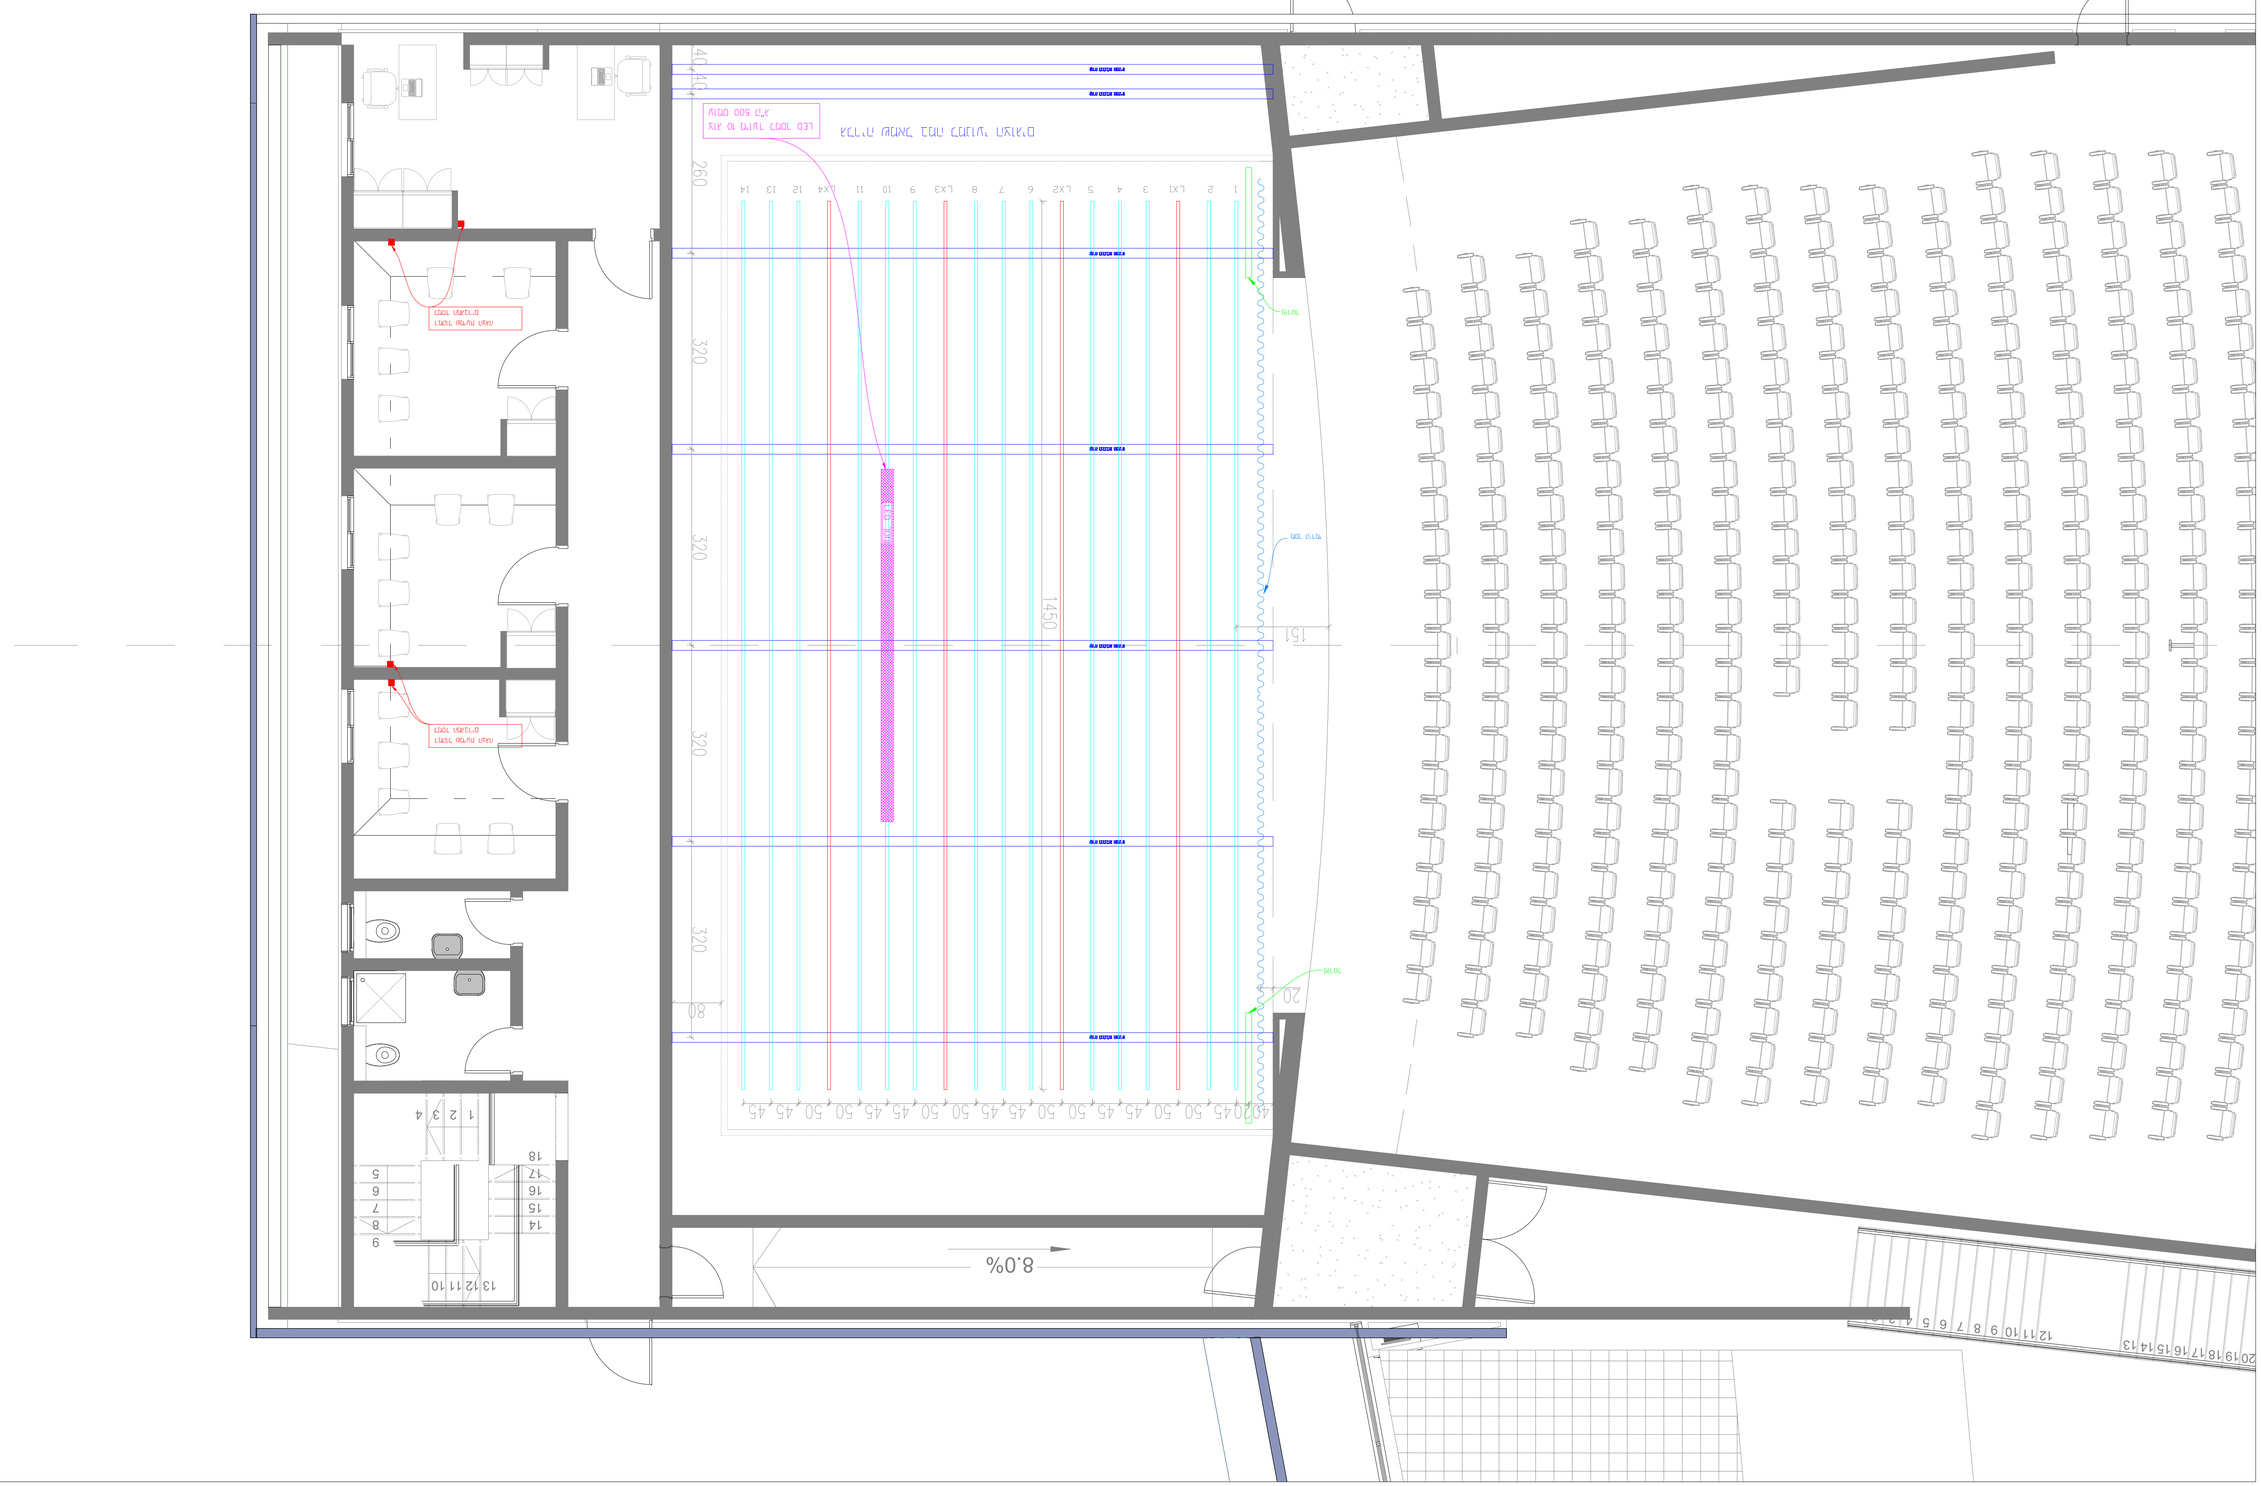









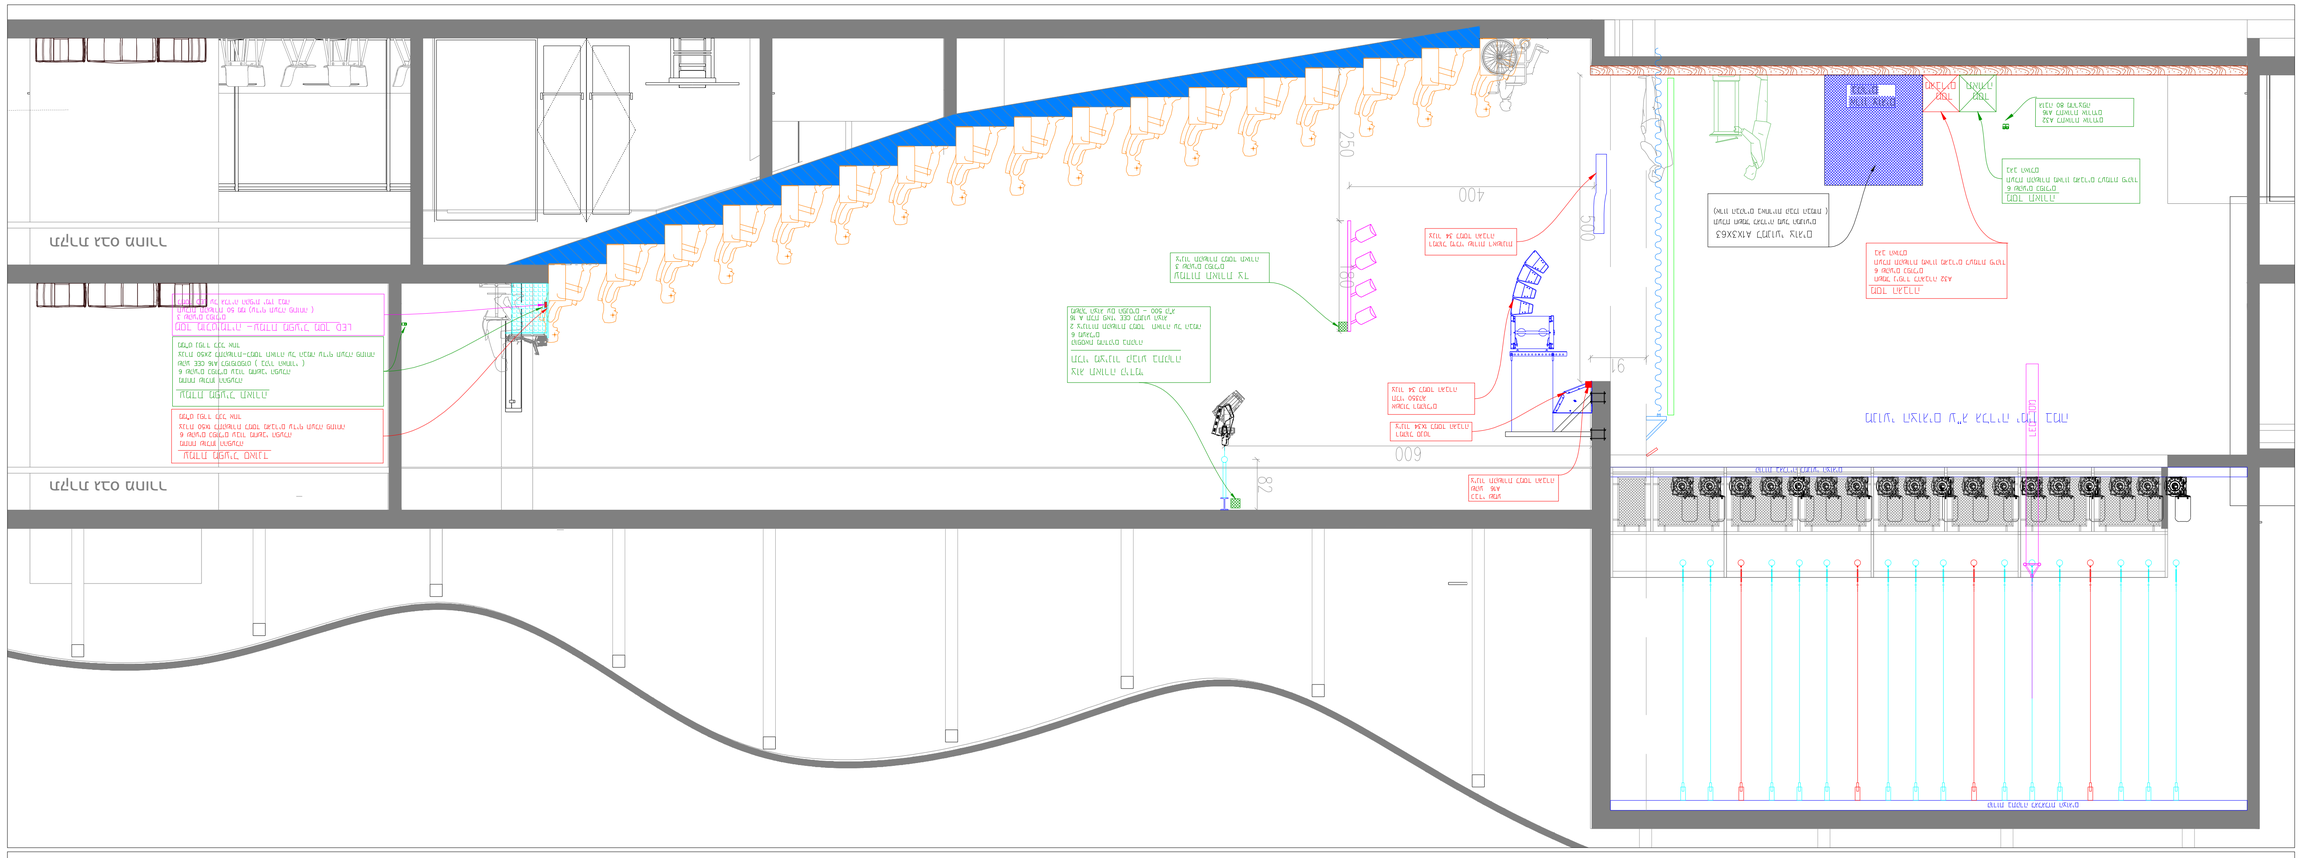

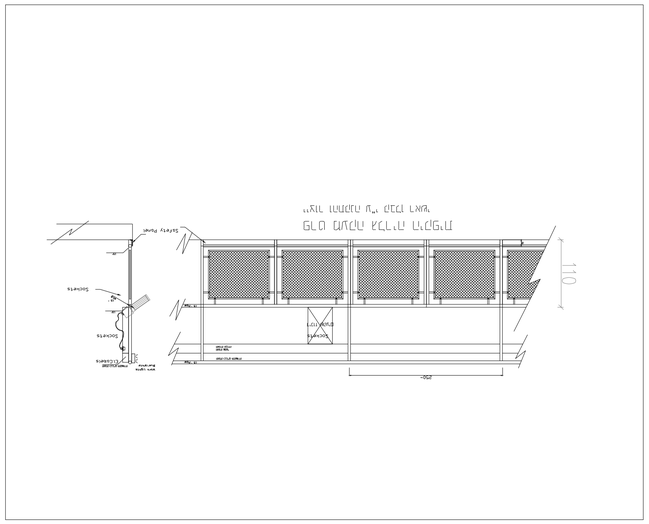
110
Safety frame
Safety rail
