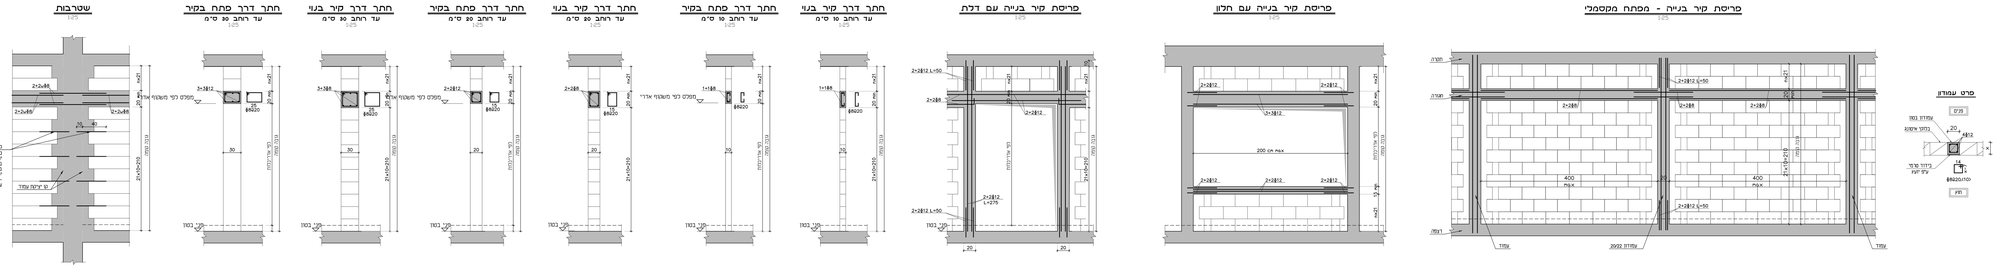

ביצוע תכנית מותנה בקבלת היתר בניה כחוקי

העמדת המבנה וקביעת גבהים
עפ תכנית רישוי ועי מודד מוסמך

הערות:

1. בקנה המדד נהוגים כתון ישראל" 1923-עבודות בטון יתה באחר.
2. גג הבטון
2.1 גג גג הבטון ב-30
2.2 בין מבטמיר מים צמנט וחכולה צמנט מינימרית חתה בהאים
דרגת הקפאה, כאמור בנספח יז בתקן ישראל" 118.
דרגת הפיזה - 2/3
2.3 אגרגט מקסימלי בגודל 25 מיס בחוצות
1-10 מיס בקירות, קורות עמודים.
2.4 מגרעה ל" הזמרות 1-4 בקורות, קורות עמודים.
3. גג הפלדה : (א) מדה המתגלן פ-400 ודרכה.
(ב) מדה המתגלן פ-500 ודרכה.
(ג) ראשי דפנות מלדה.
4. יש לקרוא תכנית זו ביחד עם תכנית האדריכל, הגנסטרוקציה ושאר התכניות.
5. כיסוי ריתוך
- באלמנטי בטון חזק-מקרגים 4 מיס
- באלמנטי בטון חצוי 4 מיס
- באלמנטי בטון הבאים בחוץ עם מים 5 מיס
- בעמודים, חגות, קורות, קרות בטון ומרדים 3 מיס.
6. על הפחסה באור לבדוק עבודות הזיון, ולאחר אישור על הפחסה להזמין בצ' ממשרדנו בכיתות בתוראה של 48 שעות.

שים לבו פלדת הזיון פ-500

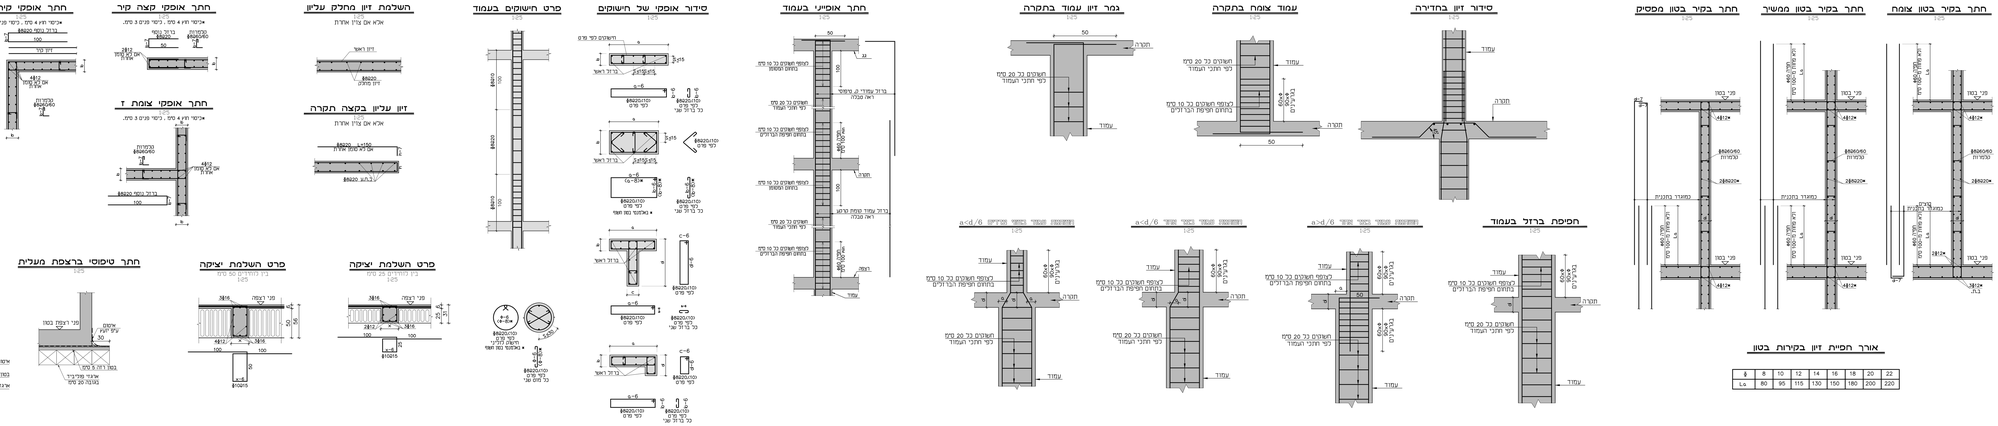

שינויים	תאריך	תתימה